


Mein neues Projekt

63452 Hanau, 63452 Hanau, Hessen, DE
 GESAMTFLÄCHE: 200.27 m² • WOHNFLÄCHE: 200.27 m² • ETAGEN: 1 • RÄUME: 12



▼ Erdgeschoss

GESAMTFLÄCHE: 200.27 m² • WOHNFLÄCHE: 200.27 m² • RÄUME: 12

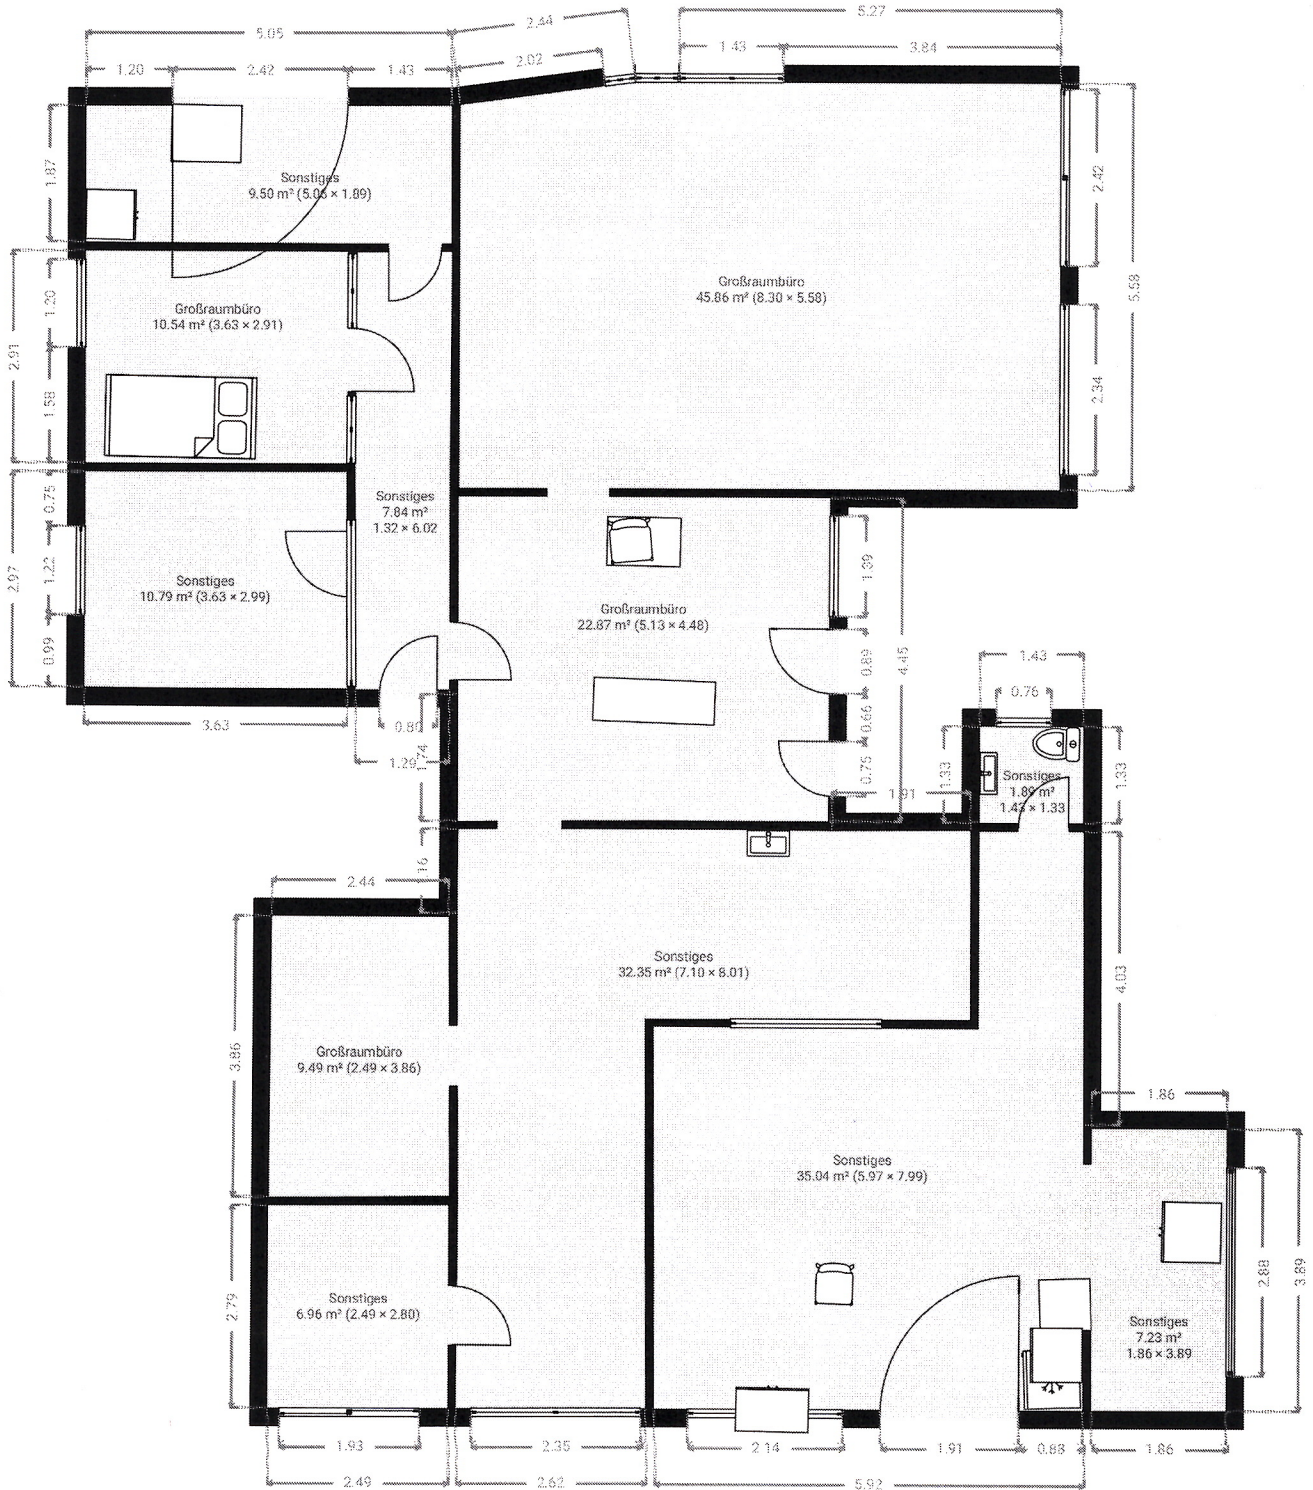

DIESER GRUNDRISS WIRD OHNE JEGLICHE GEWÄHRLEISTUNG ZUR VERFÜGUNG GESTELLT. SENSOPIA LEHNT JEDE GARANTIE AB, EINSCHLIESSLICH, OHNE EINSCHRÄNKUNG, ZUFRIEDENSTELLENDER QUALITÄT ODER GENAUIGKEIT DER ABMESSUNGEN.

